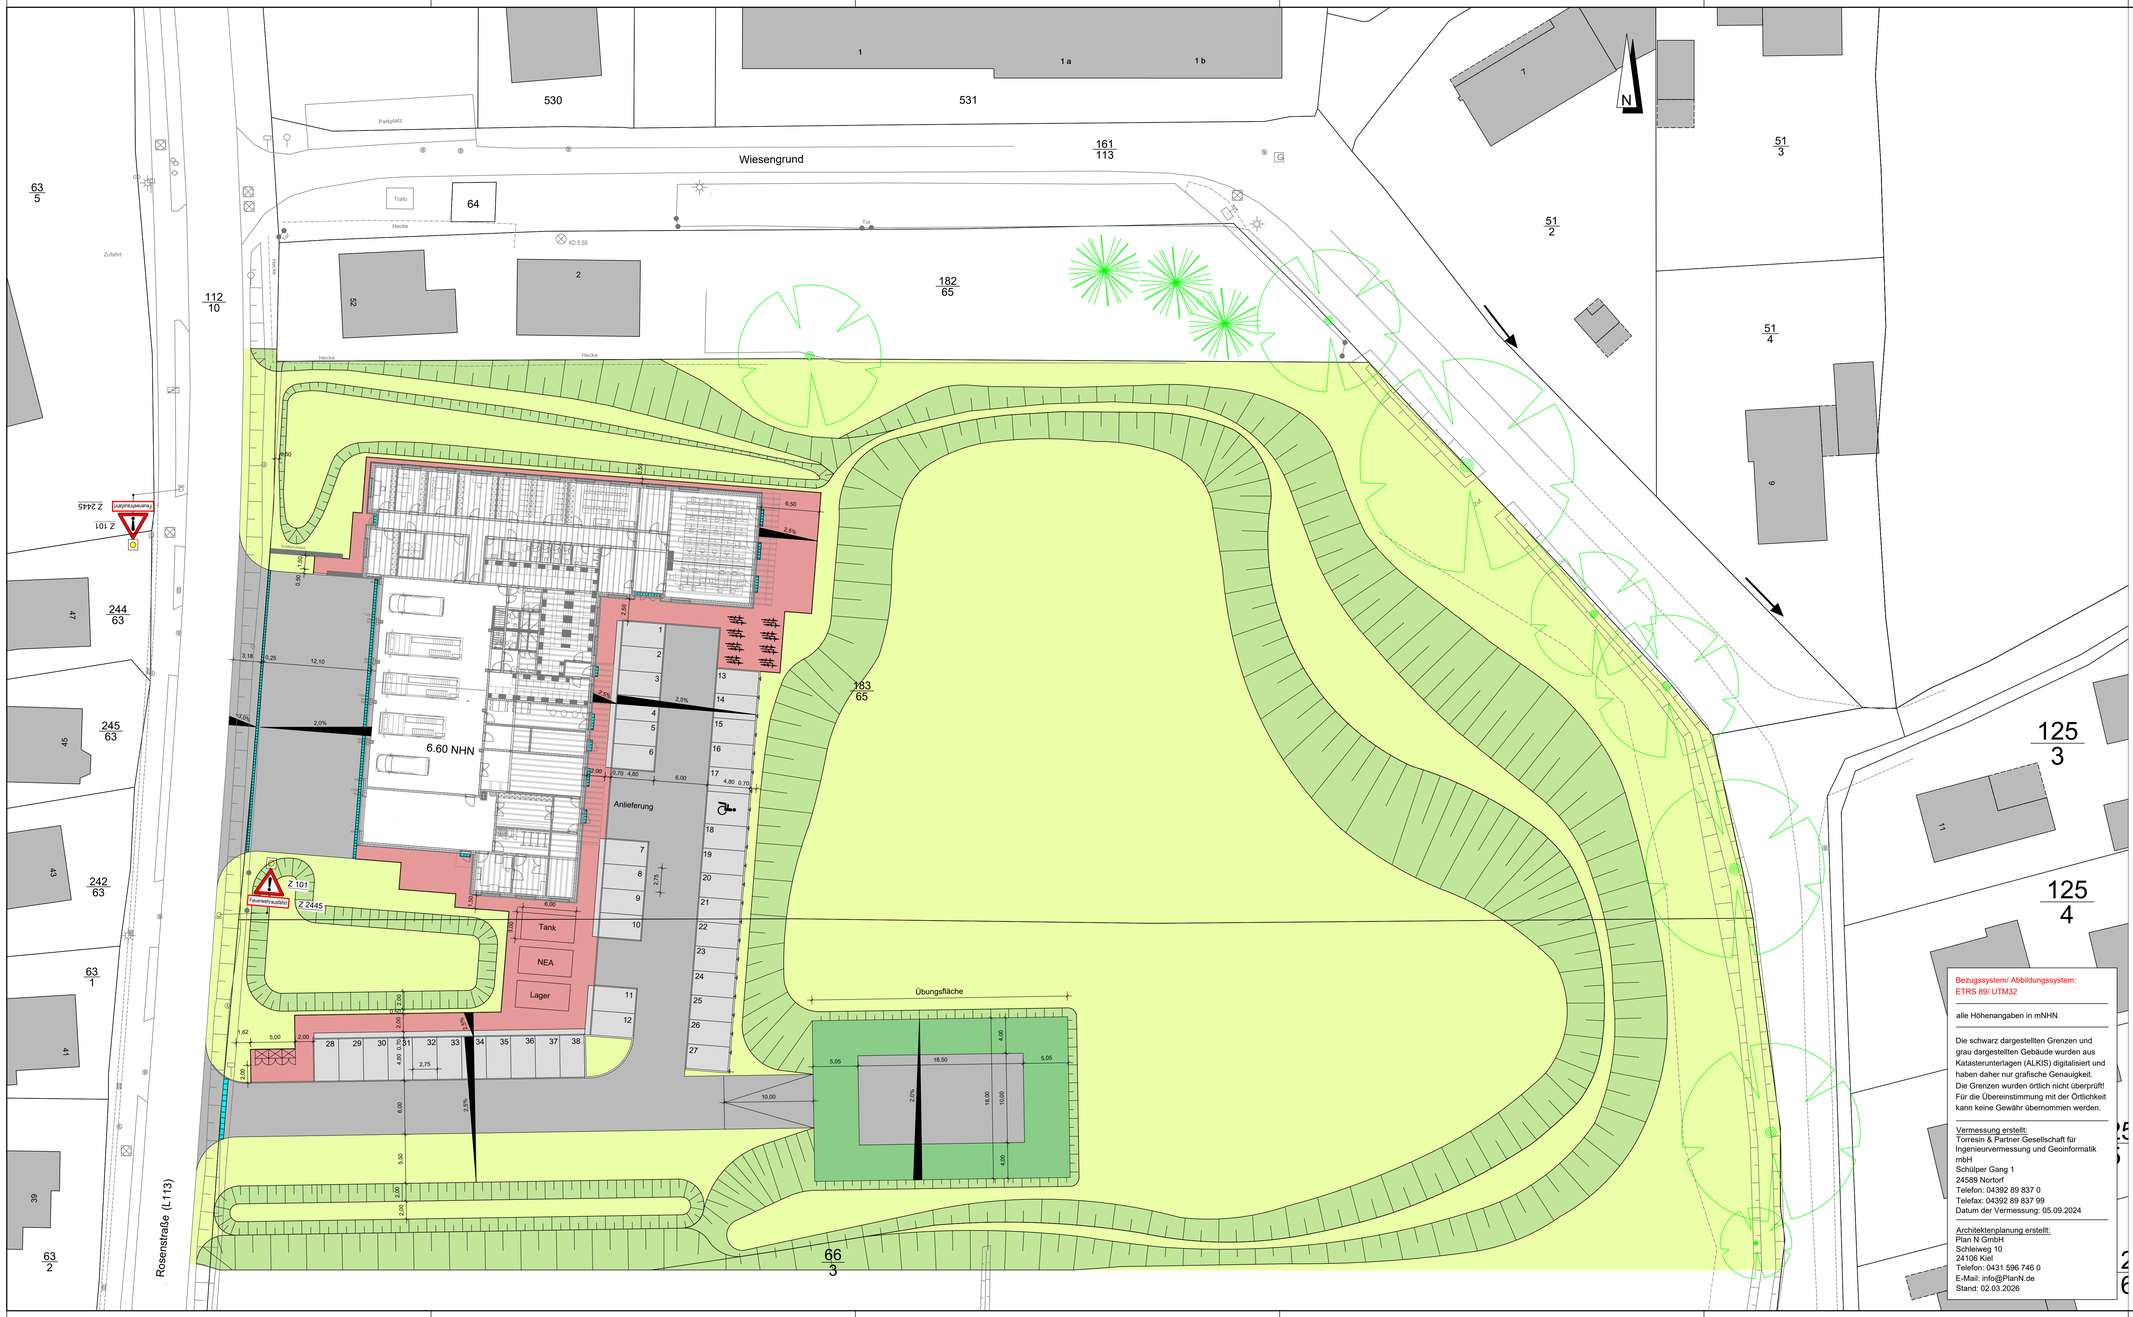


Zeichenerklärung

Bestand

- Baum (Krone maßstäblich)
- Gasschieber
- Kanaldeckel
- Abwasser-Schieber
- Regeneinlauf
- Wasserschieber
- Hydrant
- Hinweisschild, Verkehrsschild
- Leuchte
- Schaltschrank
- Grenze digitalisiert
- Gebäudekante gemessen
- Fahrbahnrand
- Mulde
- Zaun
- Bewuchslinie
- Wall/Böschung

Planung

- Asphalt
- Grünfläche (privat)
- Betonsteinpflaster (grau)
- Betonsteinpflaster (rot)
- Schotterrasen
- Böschung
- Erdmulde
- Kastenrinne
- Hochbordstein
- Rundbordstein
- Tiefbordstein
- Einfassungsstein
- Müllcontainer
- Fahrradanlehnbügel

Übersichtsplan M 1 : 10.000



Nr.	Art der Änderung	Name	Datum

Bezugssystem/ Abbildungssystem:
ETRS 89/ UTM32

alle Höhenangaben in mNHN

Die schwarz dargestellten Grenzen und grau dargestellten Gebäude wurden aus Katasteruntelagen (ALKIS) digitalisiert und haben daher nur grafische Genauigkeit. Die Grenzen wurden örtlich nicht überprüft! Für die Übereinstimmung mit der Örtlichkeit kann keine Gewähr übernommen werden.

Vermessung erstellt:
Torresin & Partner Gesellschaft für Ingenieurvermessung und Geoinformatik mbH
Schülper Gang 1
24589 Nortorf
Telefon: 04392 89 837 0
Telefax: 04392 89 837 99
Datum der Vermessung: 05.09.2024

Architektenplanung erstellt:
Plan N GmbH
Schleiweg 10
24106 Kiel
Telefon: 0431 596 746 0
E-Mail: info@PlanN.de
Stand: 02.03.2026

Gemeinde Klein Offenseth-Sparrieshoop

Erschließungsplanung Bebauungsgebiet Nr. 21
in der Gemeinde Klein Offenseth-Sparrieshoop,
Kreis Pinneberg

Vorplanung

Verkehrsanlagen
Wasserwirtschaft
Kanalmanagement
Erschließungen

Vorabzug

Lageplan Straßenbau
1 : 250

Plan-Nr.: 25066-VP-LP-01-01
Projekt-Nr.: 25066
Blatt-Nr.: 01
bearbeitet: T. Fink / D. Schade
gezeichnet: I. Wurm / S. Lassen
geprüft: S. Reese
Datum: 01.09.2026

Ingenieurgemeinschaft Reese+Wulff GmbH
Beratende Ingenieure VBI
Kurt-Wagner-Str. 15
25337 Elmshorn
Tel. 04121 - 46 91 5 - 0
Fax 04121 - 46 91 5 - 14
info@ing-reese-wulff.de
www.ing-reese-wulff.de

W:\Projekte\25066\02 ES\02 VP\25066-VP-LP-260901.dwg