


ANSICHT NORD

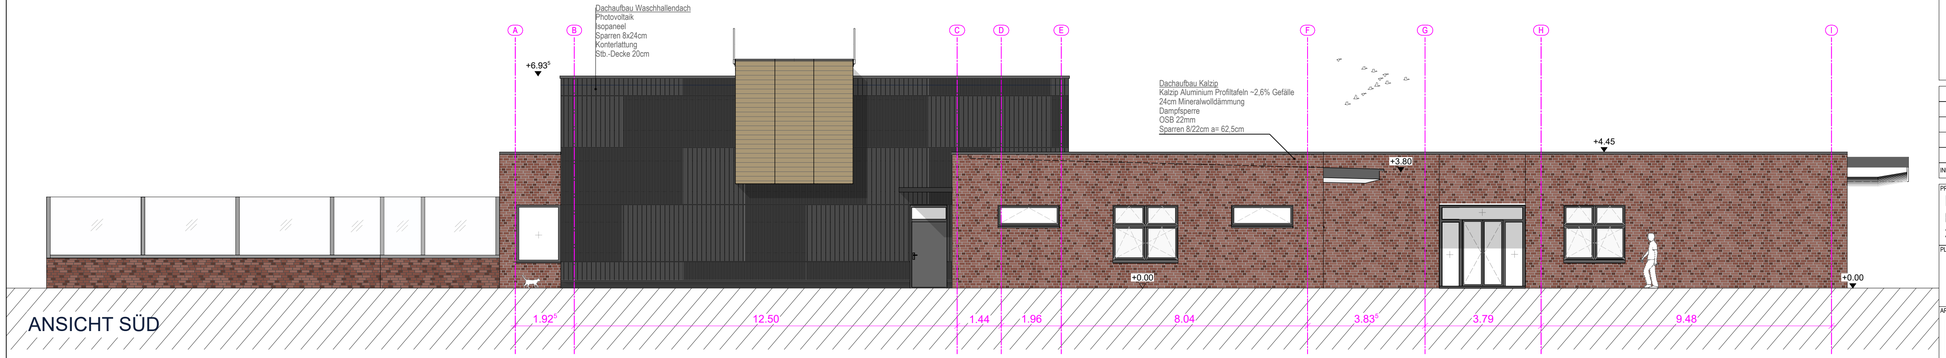

ANSICHT SÜD

Massen Blechfassade:

Ansicht Nord
Horizontale Unterteilung
lfm:

~16,58m x2

total: ~33,16

Blechfassade:

~39,98m²

Ansicht Süd
Horizontale Unterteilung
lfm:

~16,58m x2
~12,78m x2

total: ~72,38m

Blechfassade:

~88,08m²

- **Alle Maße und Angaben sind vor Baubeginn vom Ausführenden verantwortlich zu prüfen. Differenzen sind dem Auftraggeber unverzüglich mitzuteilen, ansosten haftet der Ausführende.**
- **Alle Höhen beziehen sich auf OKFF, wenn nicht anders angeben.**
- **Alle Flächenangaben beziehen sich auf Rohbaumaße (ohne Putzabzug).**
- **Alle Materialien sind vor Einbau zu bemustern und durch den Auftraggeber frei zu geben.**
- **Alle Pläne gelten nur nach Freigabe durch den Bauherrn/Nutzer.**
- **Plannummer und -index beachten. Bei Neuerscheinung wird dieser Plan nicht eingezogen!**
- **Alle Pläne sind nur unter Einbezug der Pläne der Fachplaner gültig!**

INDEX	DATUM	ÄNDERUNG	INDEX ERSTELLER	VERANLASST

PROJEKT
Neubau Feuerwehrhaus Klein Offenseth-Sparrieshoop
Rosenstr. 56
25365 klein offenseth-sparrieshoop

PROJEKT-Nr. 24-602

PLANSCHLÜSSEL 3_AR_AN_NS

PLANINHALT
Ansicht Nord / Süd

ERSTELLUNGSDATUM 24.06.2026

MASSTAB **1:100**

BEARBEITER RJ

ARCHITEKT
Plan N GmbH
Schleiweg 10, 24106 Kiel
Tel.: +49 431 596 746 0
info@PlanN.de | www.PlanN.de

BAUHERR
Gemeinde Klein Offenseth-Sparrieshoop De
Rosenstr. 56
25365 klein offenseth-sparrieshoop


LPH ENTWURF | PAPIERFORMAT 841x297 | ERSTELLER RJ | 3121

Der Planhinhalt ist unser geistiges Eigentum und urheberrechtlicht geschützt. Vervielfältigungen oder Weitergabe an Dritte nur mit unserer ausdrücklichen Genehmigung. Bei Missbrauch bleiben rechtliche Schritte vorbehalten.

H/B = 297 / 841 (0.25m²)

Allplan 2024



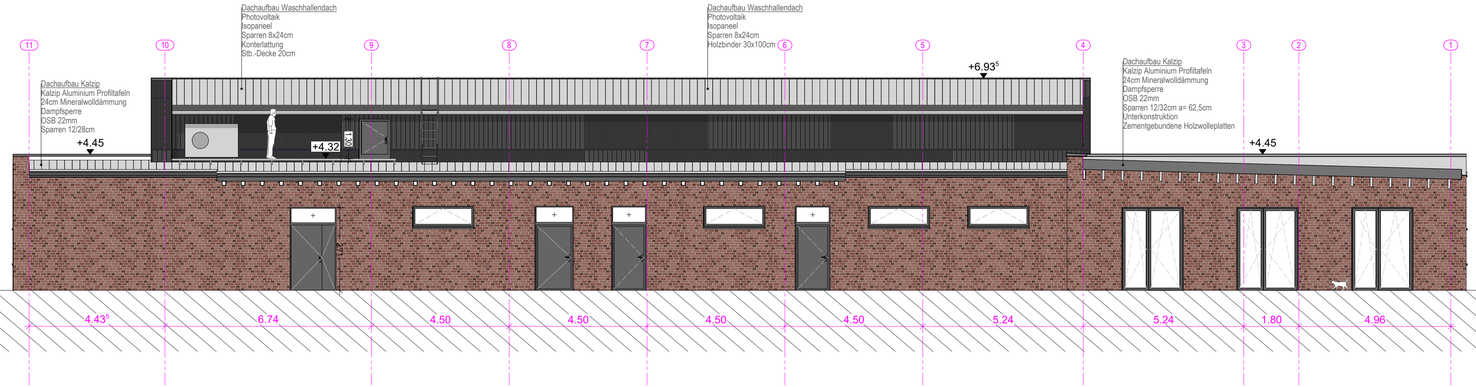

Massen Blechfassade:

Ansicht West
Horizontale Unterteilung
lfm:

~30,65m x2
~0,44m x10
~1,93m x2
~1,41m x2

total: ~72,38m

Blechfassade:

90,97m²

Ansicht Ost
Horizontale Unterteilung
lfm:

~30,65

Blechfassade:

~47,15m²

- **Alle Maße und Angaben sind vor Baubeginn vom Ausführenden verantwortlich zu prüfen. Differenzen sind dem Auftraggeber unverzüglich mitzuteilen, ansosten haftet der Ausführende.**
- **Alle Höhen beziehen sich auf OKFF, wenn nicht anders angeben.**
- **Alle Flächenangaben beziehen sich auf Rohbaumaße (ohne Putzabzug).**
- **Alle Materialien sind vor Einbau zu bemustern und durch den Auftraggeber frei zu geben.**
- **Alle Pläne gelten nur nach Freigabe durch den Bauherrn/Nutzer.**
- **Plannummer und -index beachten. Bei Neuerscheinung wird dieser Plan nicht eingezogen!**
- **Alle Pläne sind nur unter Einbezug der Pläne der Fachplaner gültig!**

INDEX	DATUM	ÄNDERUNG	INDEX ERSTELLER	VERANLASST

PROJEKT
Neubau Feuerwehrhaus Klein Offenseth-Sparrieshoop
Rosenstr. 56
25365 klein offenseth-sparrieshoop

PROJEKT-Nr.: 24-602

PLANSCHLÜSSEL: 3_AR_AN_OW

PLANINHALT
Ansicht Ost / West

ERSTELLUNGSDATUM: 24.06.2026

MASSTAB: **1:100**

BEARBEITER: RJ

ARCHITEKT
Plan N GmbH
Schleiweg 10, 24106 Kiel
Tel.: +49 431 596 746 0
info@PlanN.de | www.PlanN.de

BAUHERR
Gemeinde Klein Offenseth-Sparrieshoop De
Rosenstr. 56
25365 klein offenseth-sparrieshoop

LPH: ENTWURF

PAPIERFORMAT: 841x297


ERSTELLER: RJ

3122


Der Planhinhalt ist unser geistiges Eigentum und urheberrechtlich geschützt. Vervielfältigungen oder Weitergabe an Dritte nur mit unserer ausdrücklichen Genehmigung. Bei Missbrauch bleiben rechtliche Schritte vorbehalten.

H/B = 297 / 841 (0.25m²)

Allplan 2024

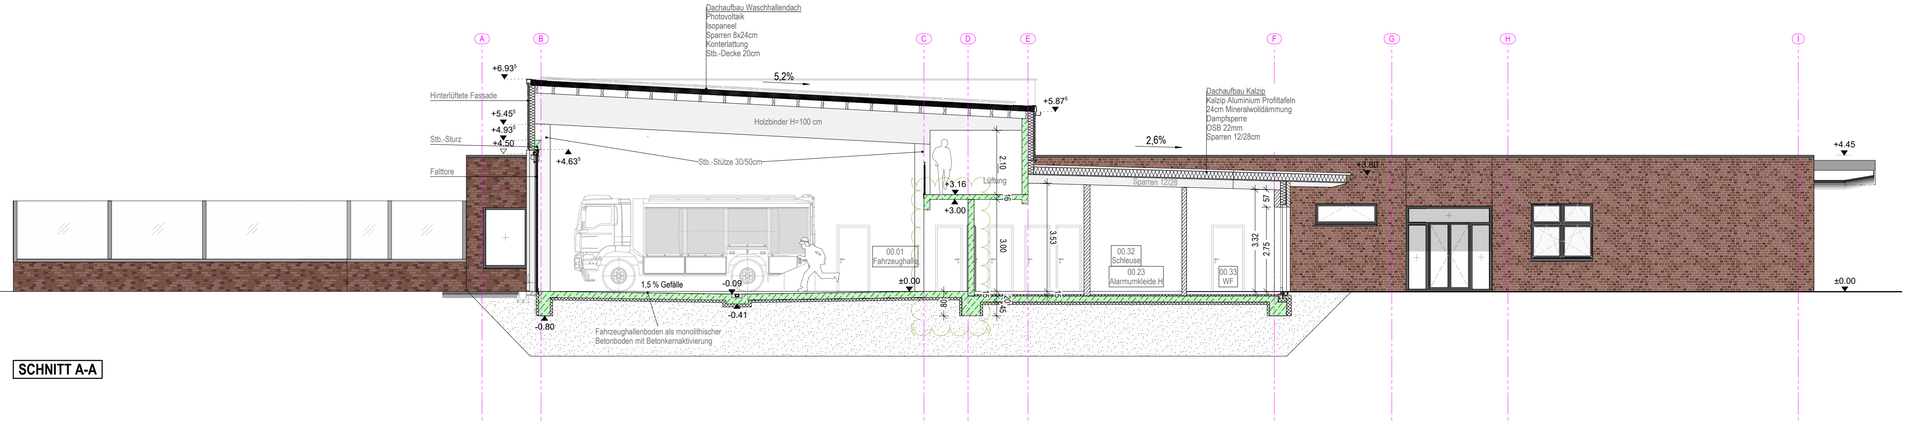

SCHNITT A-A

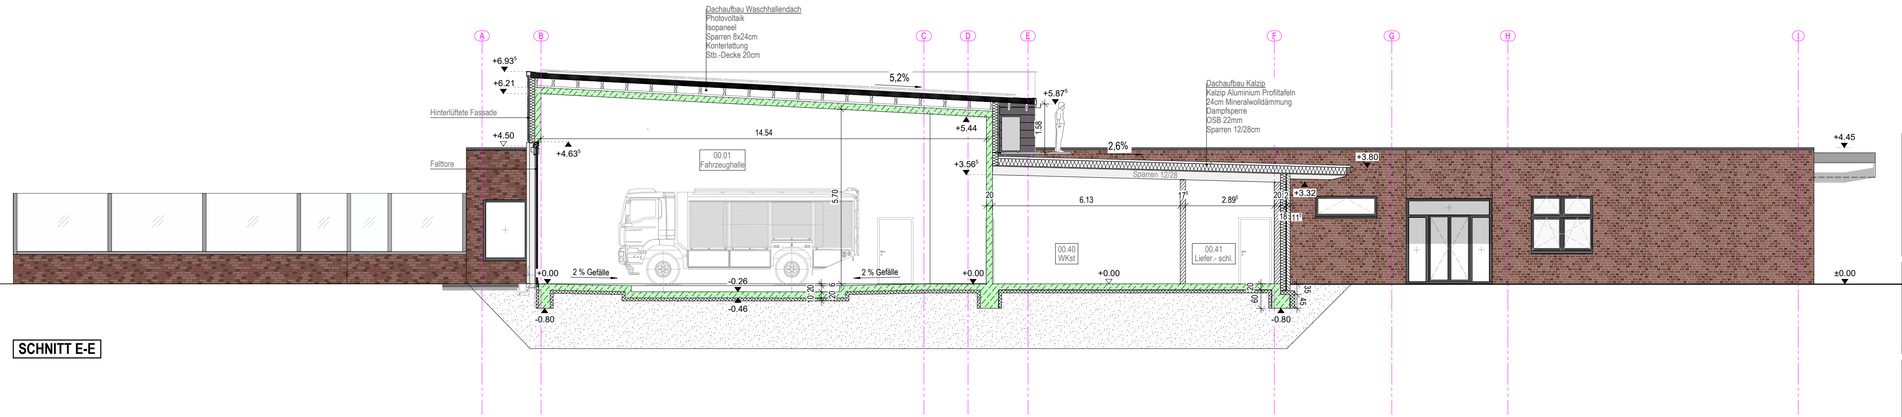

SCHNITT E-E

- **Alle Maße und Angaben sind vor Baubeginn vom Ausführenden verantwortlich zu prüfen. Differenzen sind dem Auftraggeber unverzüglich mitzuteilen, ansosten haftet der Ausführende.**
- **Alle Höhen beziehen sich auf OKFF, wenn nicht anders angeben.**
- **Alle Flächenangaben beziehen sich auf Rohbaumaße (ohne Putzabzug).**
- **Alle Materialien sind vor Einbau zu bemustern und durch den Auftraggeber frei zu geben.**
- **Alle Pläne gelten nur nach Freigabe durch den Bauherrn/Nutzer.**
- **Plannummer und -index beachten. Bei Neuerscheinung wird dieser Plan nicht eingezogen!**
- **Alle Pläne sind nur unter Einbezug der Pläne der Fachplaner gültig!**

INDEX	DATUM	ÄNDERUNG	INDEX ERSTELLER	VERANLASST
a	26.08.26	Versetzung Lagertreppe in Schnitt A-A	RJ	

PROJEKT
Neubau Feuerwehrhaus Klein Offenseth-Sparrieshoop
Rosenstr. 56
25365 klein offenseth-sparrieshoop

PROJEKT-Nr.: 24-602

PLANSCHLÜSSEL: 3_AR_SN_AE_00

PLANINHALT
Schnitt A-A / E-E

ERSTELLUNGSDATUM: 13.05.2026

MASSTAB: **1:100**

BEARBEITER: RJ

ARCHITEKT
Plan N GmbH
Schleiweg 10, 24106 Kiel
Tel.: +49 431 596 746 0
info@PlanN.de | www.PlanN.de


BAUHERR
Gemeinde Klein Offenseth-Sparrieshoop De
Rosenstr. 56
25365 klein offenseth-sparrieshoop

LPH: ENTWURF | PAPIERFORMAT: 841x210 | ERSTELLER: RJ | 3131

Der Planhinhalt ist unser geistiges Eigentum und urheberrechtlicht geschützt. Vervielfältigungen oder Weitergabe an Dritte nur mit unserer ausdrücklichen Genehmigung. Bei Missbrauch bleiben rechtliche Schritte vorbehalten.

H/B = 420 / 841 (0.35m²)

Allplan 2024

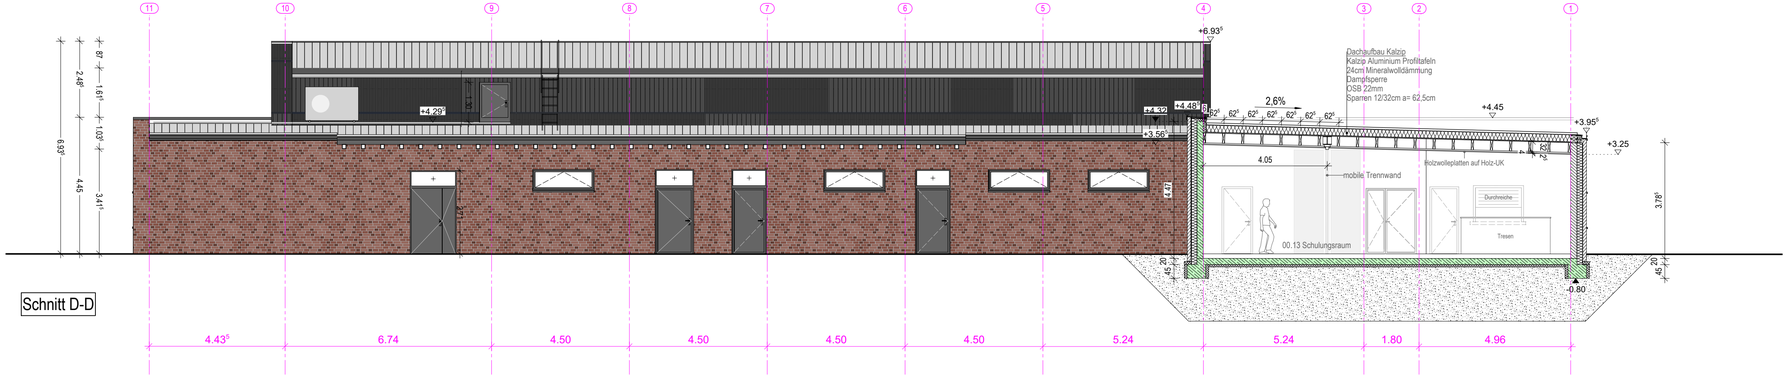

Schnitt D-D

- **Alle Maße und Angaben sind vor Baubeginn vom Ausführenden verantwortlich zu prüfen. Differenzen sind dem Auftraggeber unverzüglich mitzuteilen, ansosten haftet der Ausführende.**
- **Alle Höhen beziehen sich auf OKFF, wenn nicht anders angeben.**
- **Alle Flächenangaben beziehen sich auf Rohbaumaße (ohne Putzabzug).**
- **Alle Materialien sind vor Einbau zu bemustern und durch den Auftraggeber frei zu geben.**
- **Alle Pläne gelten nur nach Freigabe durch den Bauherrn/Nutzer.**
- **Plannummer und -index beachten. Bei Neuerscheinung wird dieser Plan nicht eingezogen!**
- **Alle Pläne sind nur unter Einbezug der Pläne der Fachplaner gültig!**

INDEX	DATUM	ÄNDERUNG	INDEX ERSTELLER	VERANLASST
a	26.08.26	Anpassung Fassade | Ergänzung Tresen im Schulungsraum	RJ	

PROJEKT
Neubau Feuerwehrhaus Klein Offenseth-Sparrieshoop
Rosenstr. 56
25365 klein offenseth-sparrieshoop

PROJEKT-Nr. 24-602

PLANSCHLÜSSEL 3_AR_SN_DD

PLANINHALT
Schnitt D-D

ERSTELLUNGSDATUM 08.04.2026

MASSTAB 1:100

BEARBEITER RJ

ARCHITEKT
Plan N GmbH
Schleiweg 10, 24106 Kiel
Tel.: +49 431 596 746 0
info@PlanN.de | www.PlanN.de

BAUHERR
Gemeinde Klein Offenseth-Sparrieshoop De
Rosenstr. 56
25365 klein offenseth-sparrieshoop

LPH ENTWURF | PAPIERFORMAT 800x297 | ERSTELLER RJ | 3134

Der Planinhalt ist unser geistiges Eigentum und urheberrechtlicht geschützt. Vervielfältigungen oder Weitergabe an Dritte nur mit unserer ausdrücklichen Genehmigung. Bei Missbrauch bleiben rechtliche Schritte vorbehalten.